


GELÄNDERDETAILS

Edelstahlgeländer mit seitlicher Verankerung und Edelstahl-Handlauf

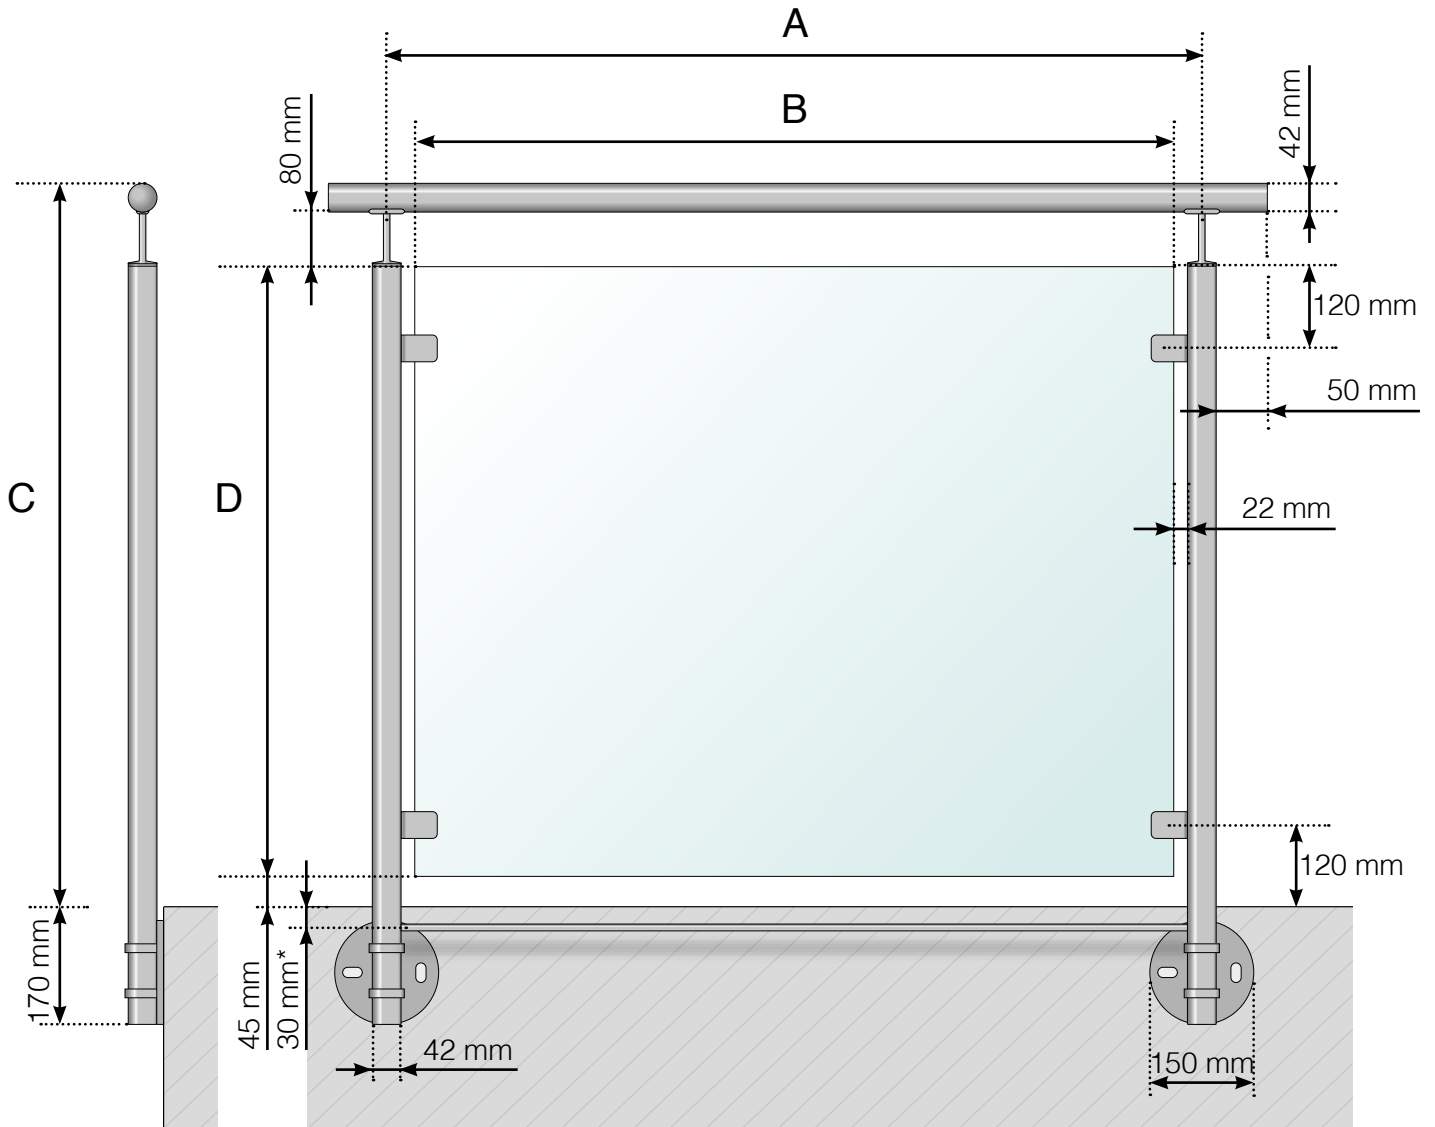

- A - Pfosten-Achismaß, abhängig von der jeweiligen Seitenlänge
- B - Scheibenbreite, abhängig von der jeweiligen Seitenlänge und der Anzahl der Elemente
- C - Geländerhöhe ab Fußbodenoberkante
- D - Scheibenhöhe

* Glassicherung als Zusatzwahl

Achtung: Die Zeichnungen sind nicht maßstabsgetreu

© Räckesbutiken Sweden AB - www.gelaenderladen.ch


28.05.2019 v.1.0



MAISONDUGARDE-CORPS.CH

GELÄNDERDETAILS

Edelstahlgeländer mit seitlicher Verankerung und Holz-Handlauf

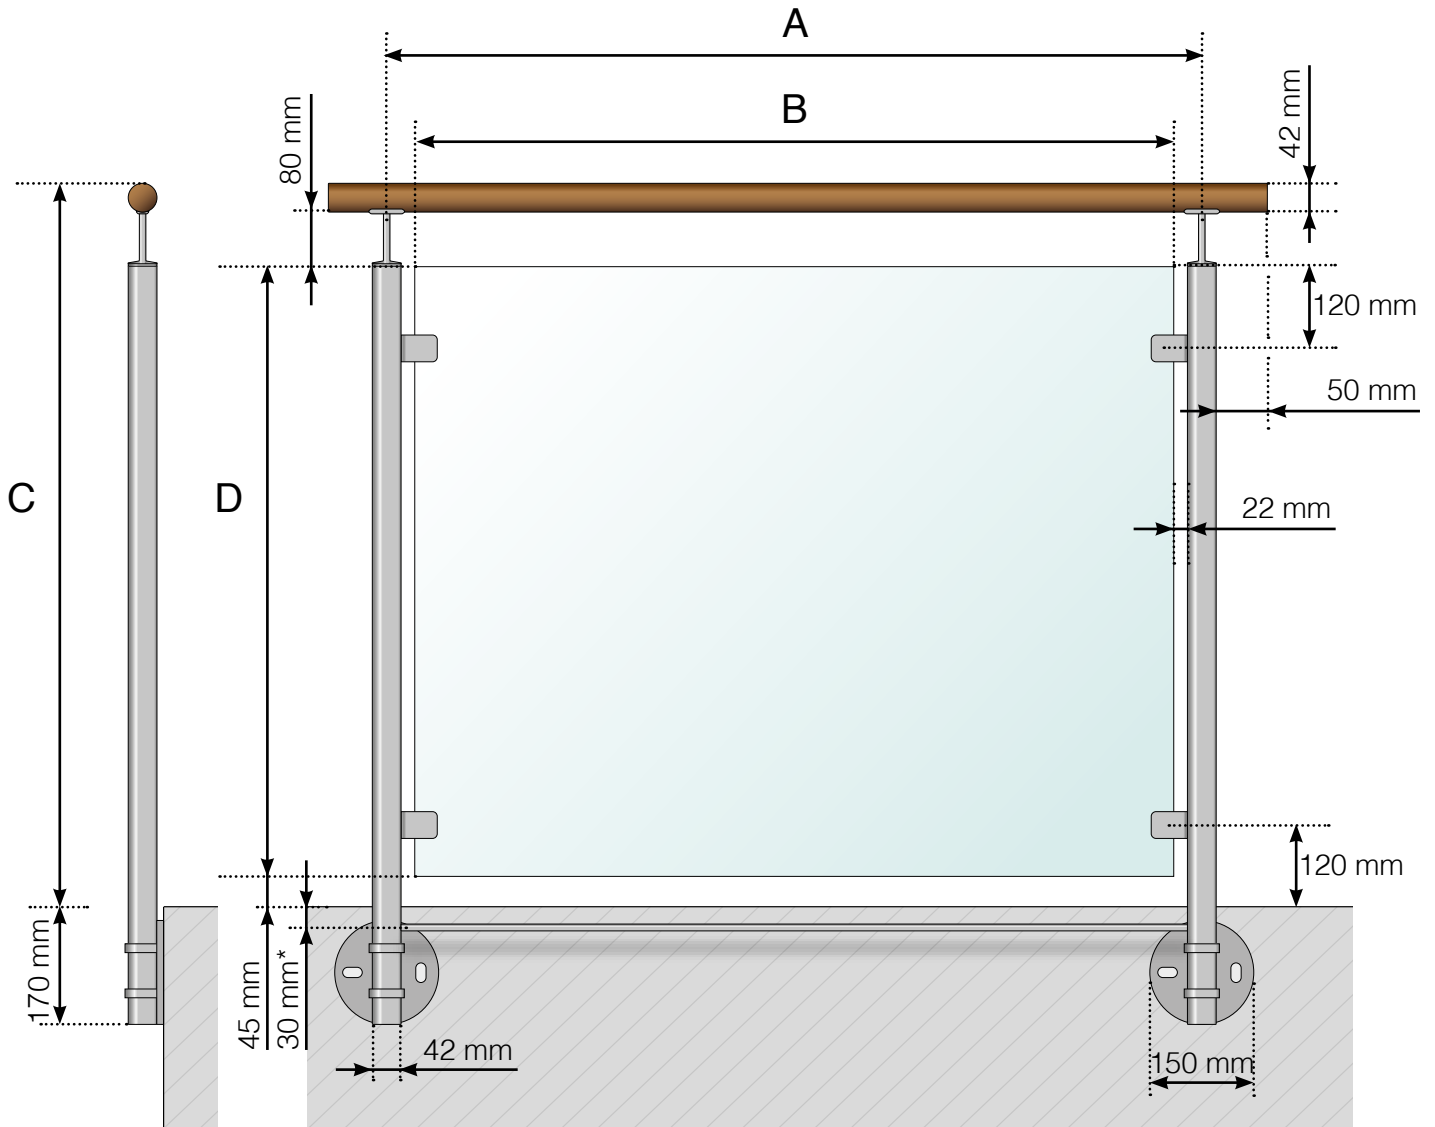

- A - Pfosten-Achismaß, abhängig von der jeweiligen Seitenlänge
- B - Scheibenbreite, abhängig von der jeweiligen Seitenlänge und der Anzahl der Elemente
- C - Geländerhöhe ab Fußbodenoberkante
- D - Scheibenhöhe

* Glassicherung als Zusatzwahl

Achtung: Die Zeichnungen sind nicht maßstabsgetreu

© Räckesbutiken Sweden AB - www.gelaenderladen.ch


28.05.2019 v.1.0



MAISONDUGARDE-CORPS.CH

GELÄNDERDETAILS

Edelstahlgeländer mit seitlicher Verankerung

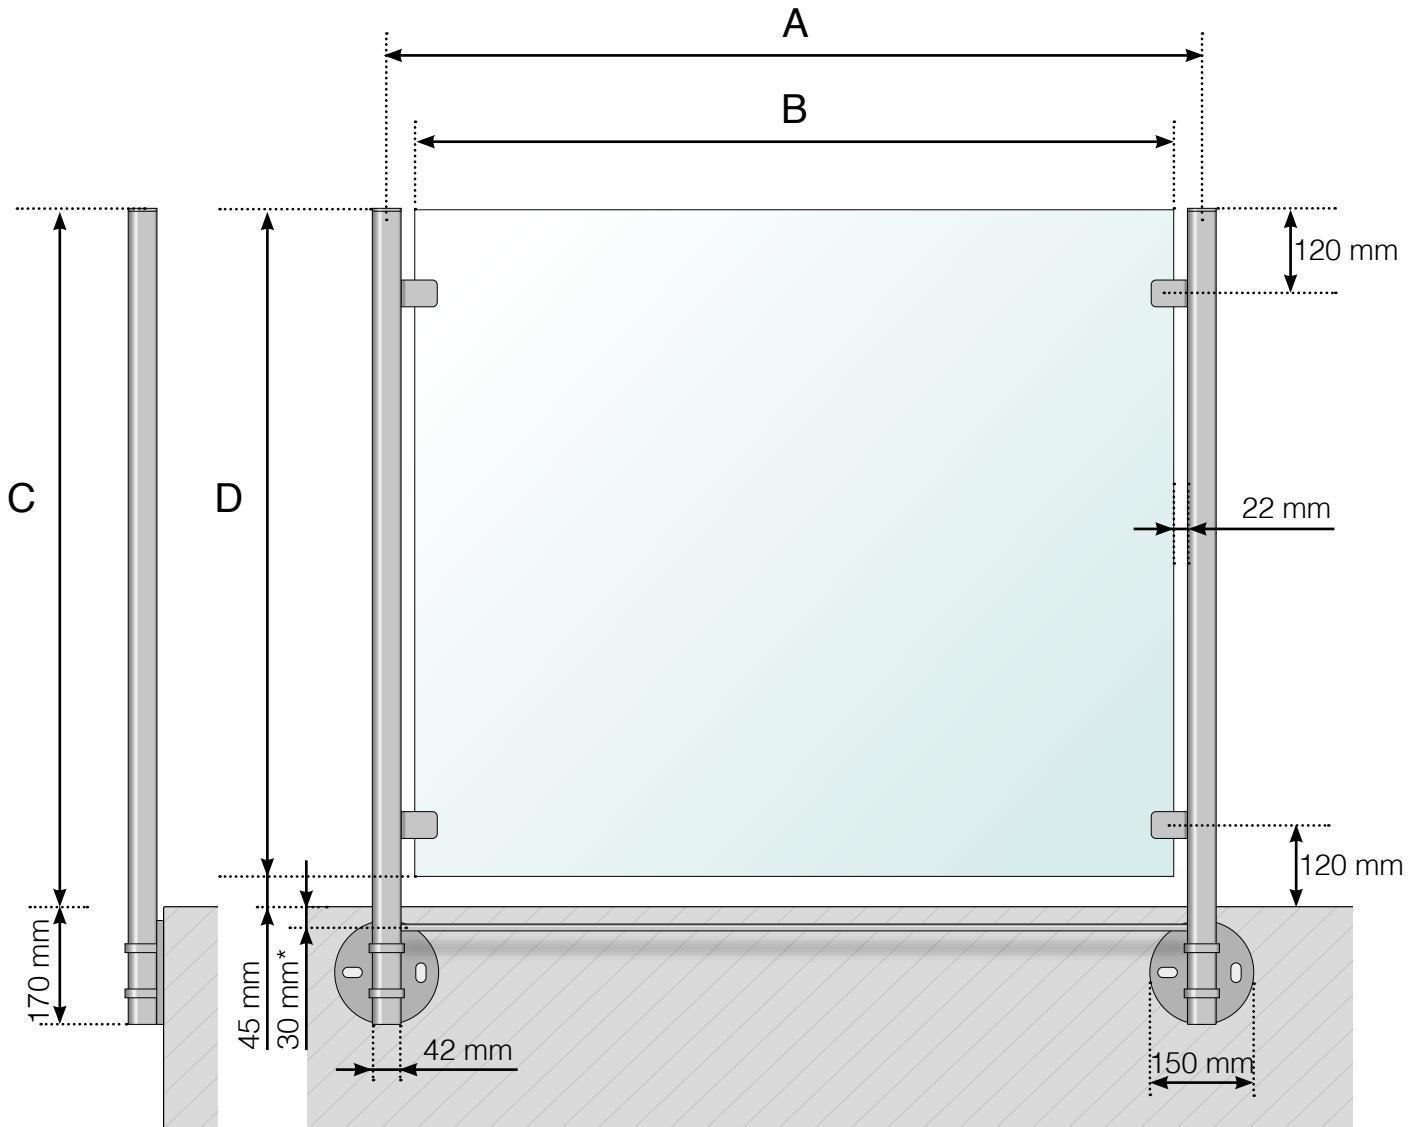

- A - Pfosten-Achismaß, abhängig von der jeweiligen Seitenlänge
- B - Scheibenbreite, abhängig von der jeweiligen Seitenlänge und der Anzahl der Elemente
- C - Geländerhöhe ab Fußbodenoberkante
- D - Scheibenhöhe

* Glassicherung als Zusatzwahl

Achtung: Die Zeichnungen sind nicht maßstabsgetreu

© Räckesbutiken Sweden AB - www.gelaenderladen.ch

28.05.2019 v.1.0



MAISONUGARDE-CORPS.CH