


GELÄNDERDETAILS

VERTO

GELÄNDERDETAILS

ALUMINIUMZAUN 50x70 PFOSTEN

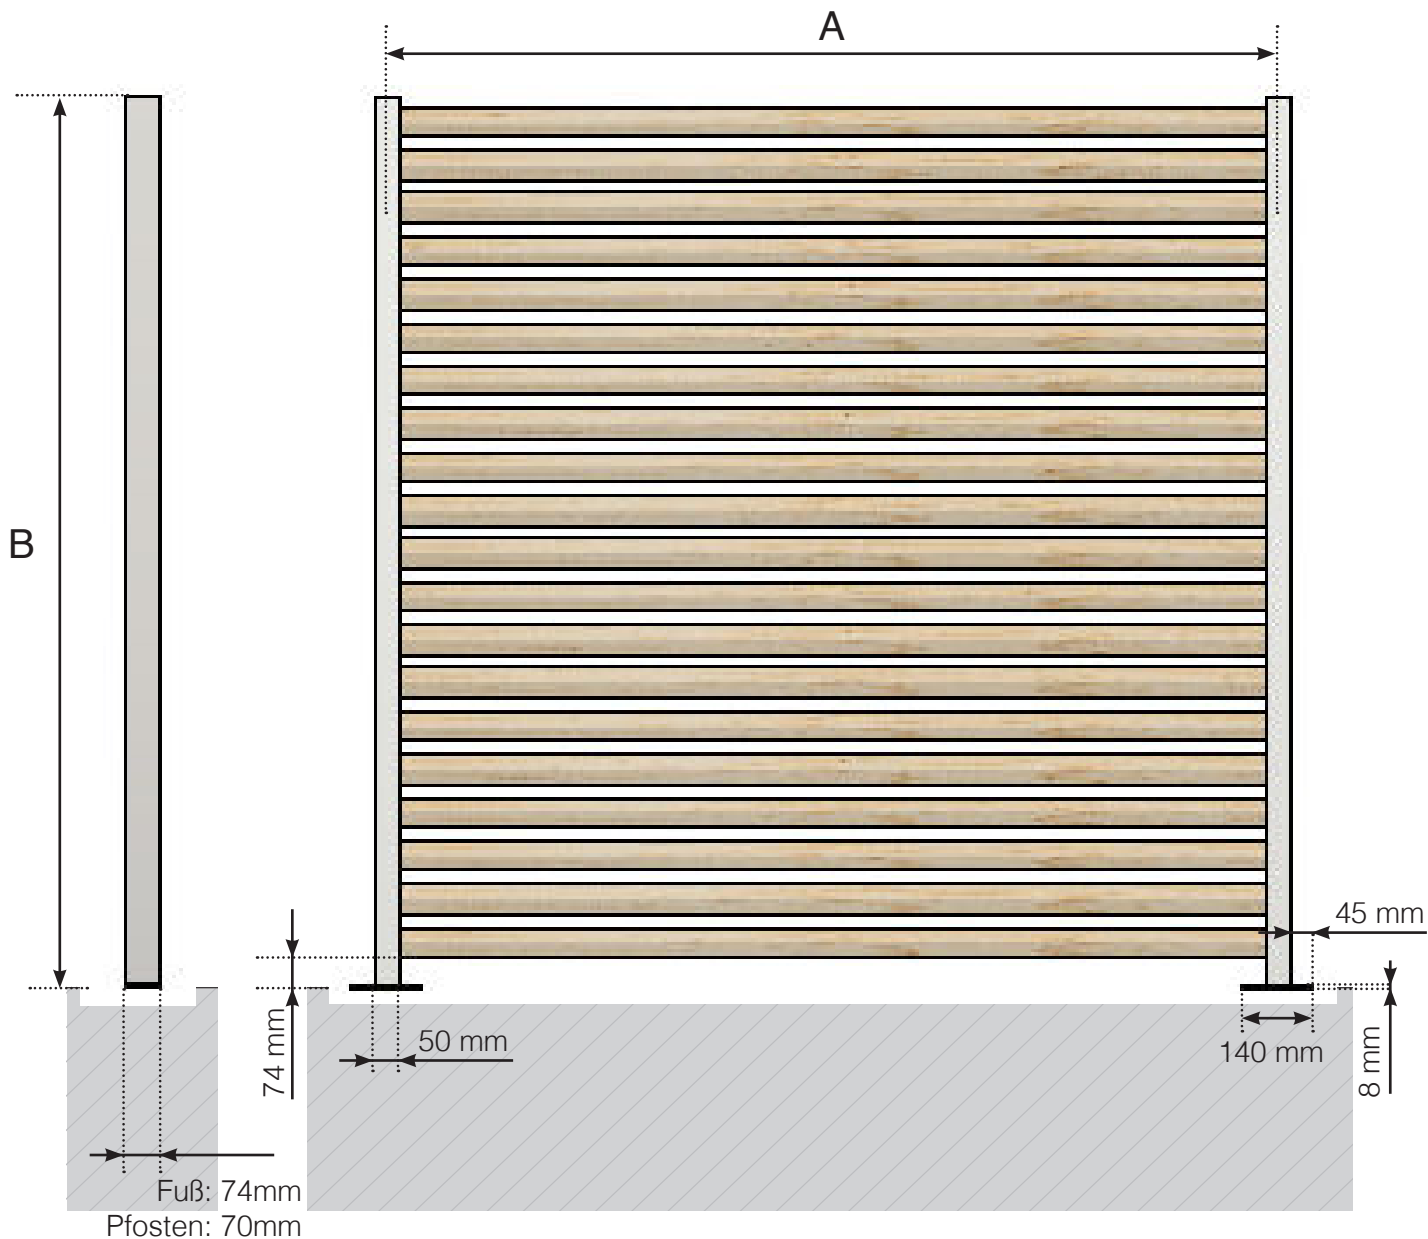

A - Pfostenabstand (c/c) abhängig von Seitenlänge und Anzahl der Sektionen
B - Gesamthöhe des Geländers je nach Auswahl


Achtung: Die Zeichnungen sind nicht maßstabsgetreu

© Räckesbutiken Sweden AB - www.gelaenderladen.de

01.03.2020 v.1.0

GELÄNDERDETAILS

ALUMINIUMZAUN 50x50 PFOSTEN

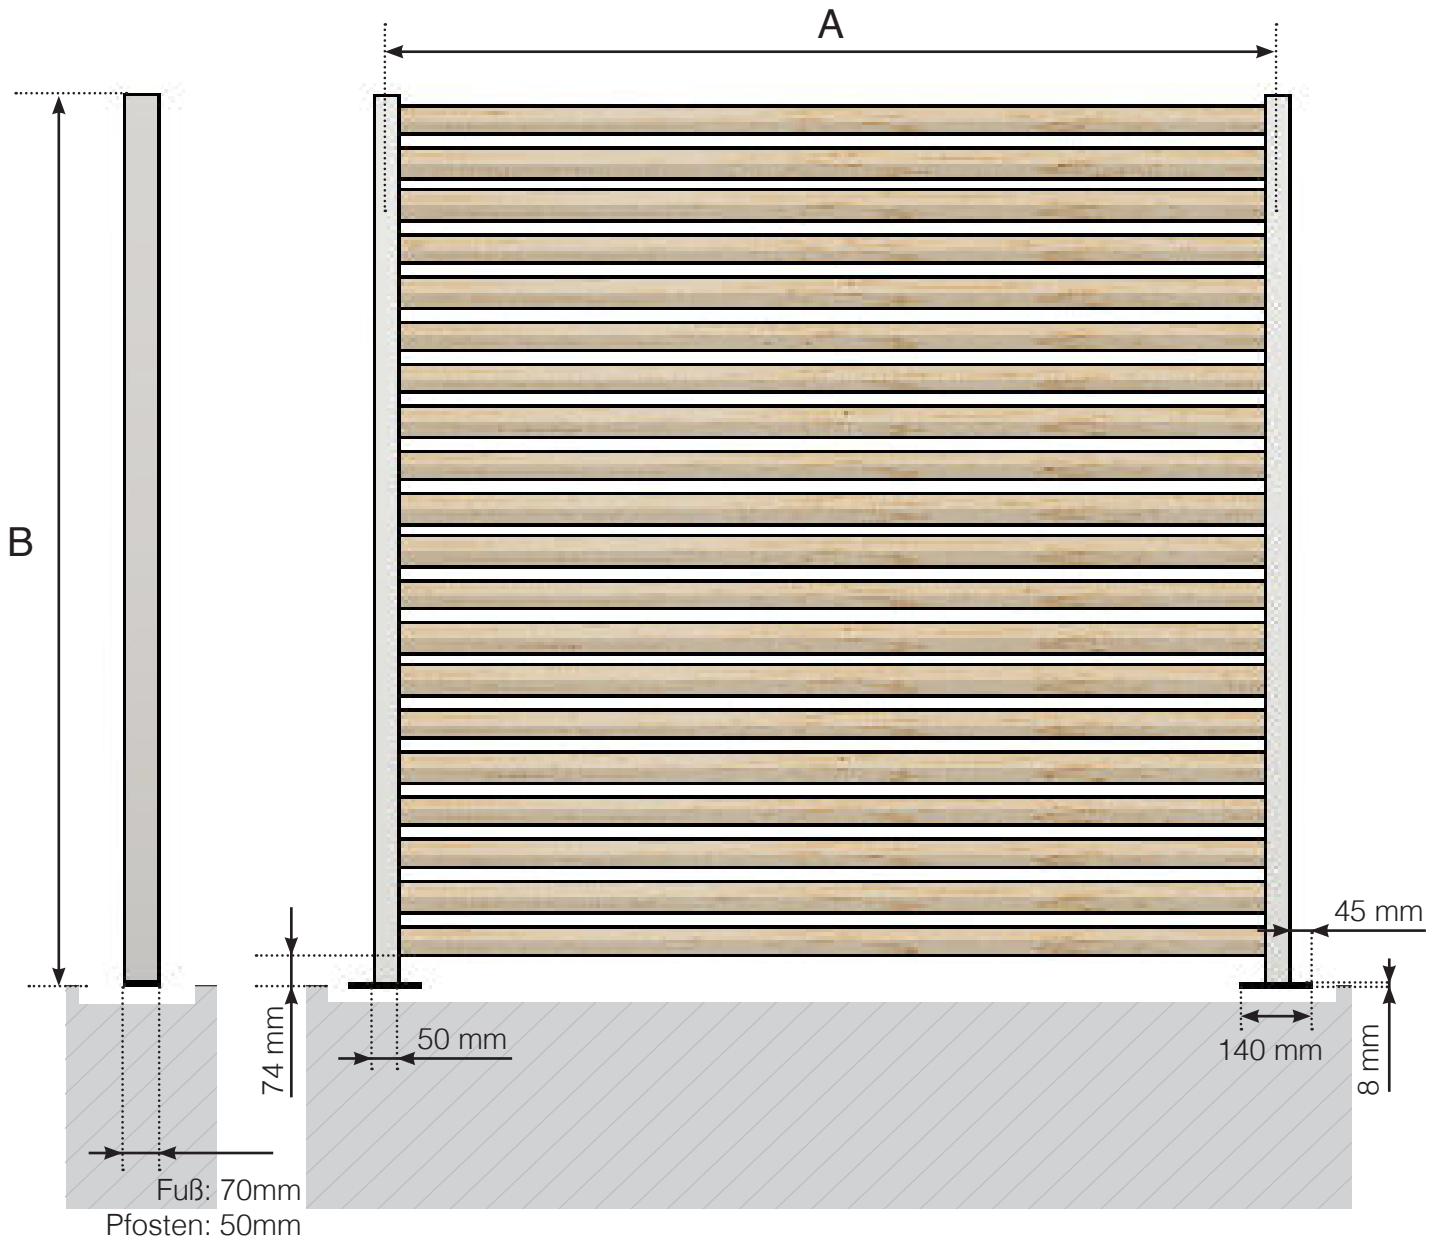

A - Pfostenabstand (c/c) abhängig von Seitenlänge und Anzahl der Sektionen
B - Gesamthöhe des Geländers je nach Auswahl

Achtung: Die Zeichnungen sind nicht maßstabgetreu

© Räckesbutiken Sweden AB - www.gelaenderladen.de

01.03.2020 v.1.0